PLANTA DE SINALIZAÇÃO

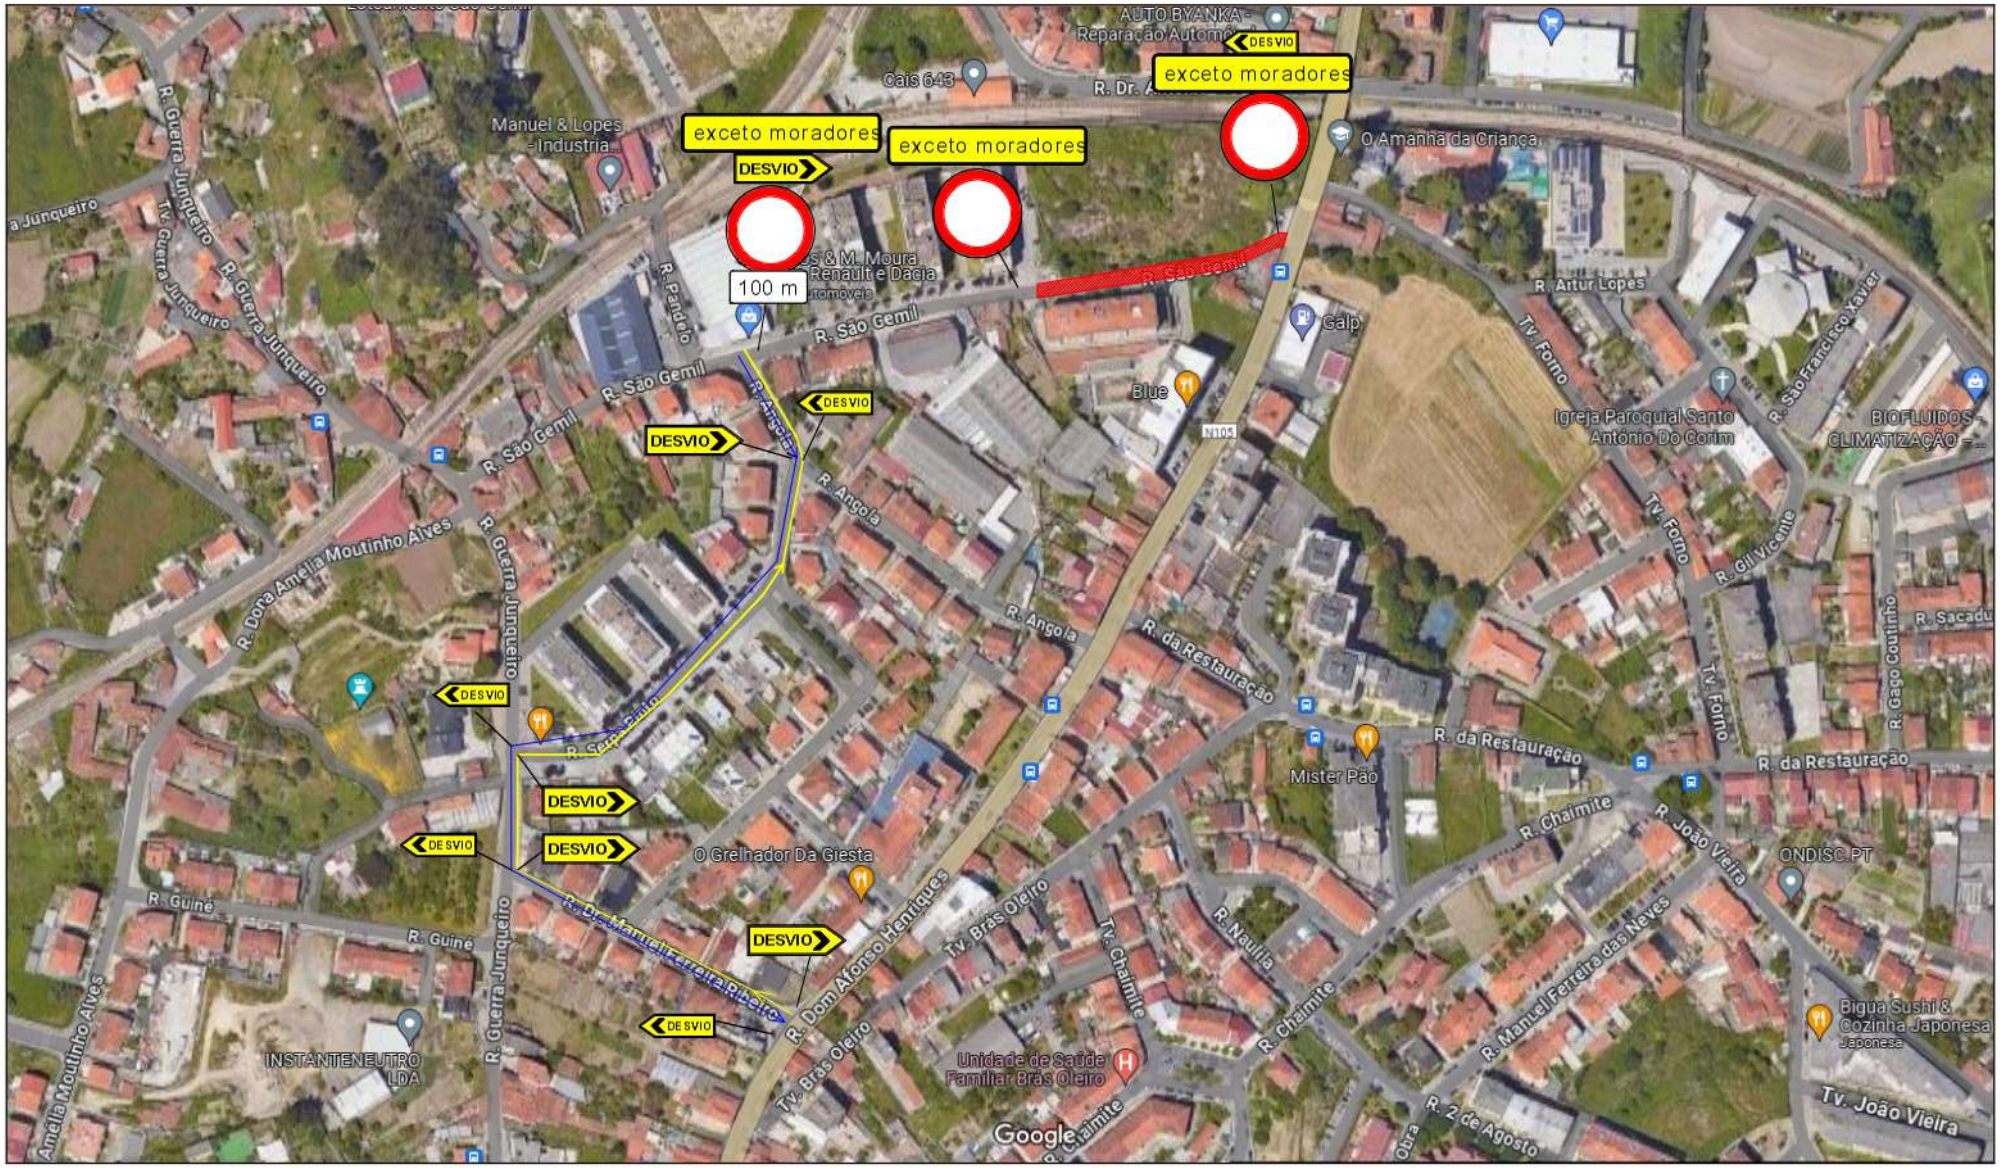

zona de intervenção

DONO DE OBRA: Renimogal- Empreendimentos Imobiliarios, S.A.

OBRA: Construção de Edifício Comercial para o Pingo Doce de S. Gemil e loteamento S.Gemil

DATA: agosto 2024

REVISÃO: 00

DOC:2024.CR.E.1.47485