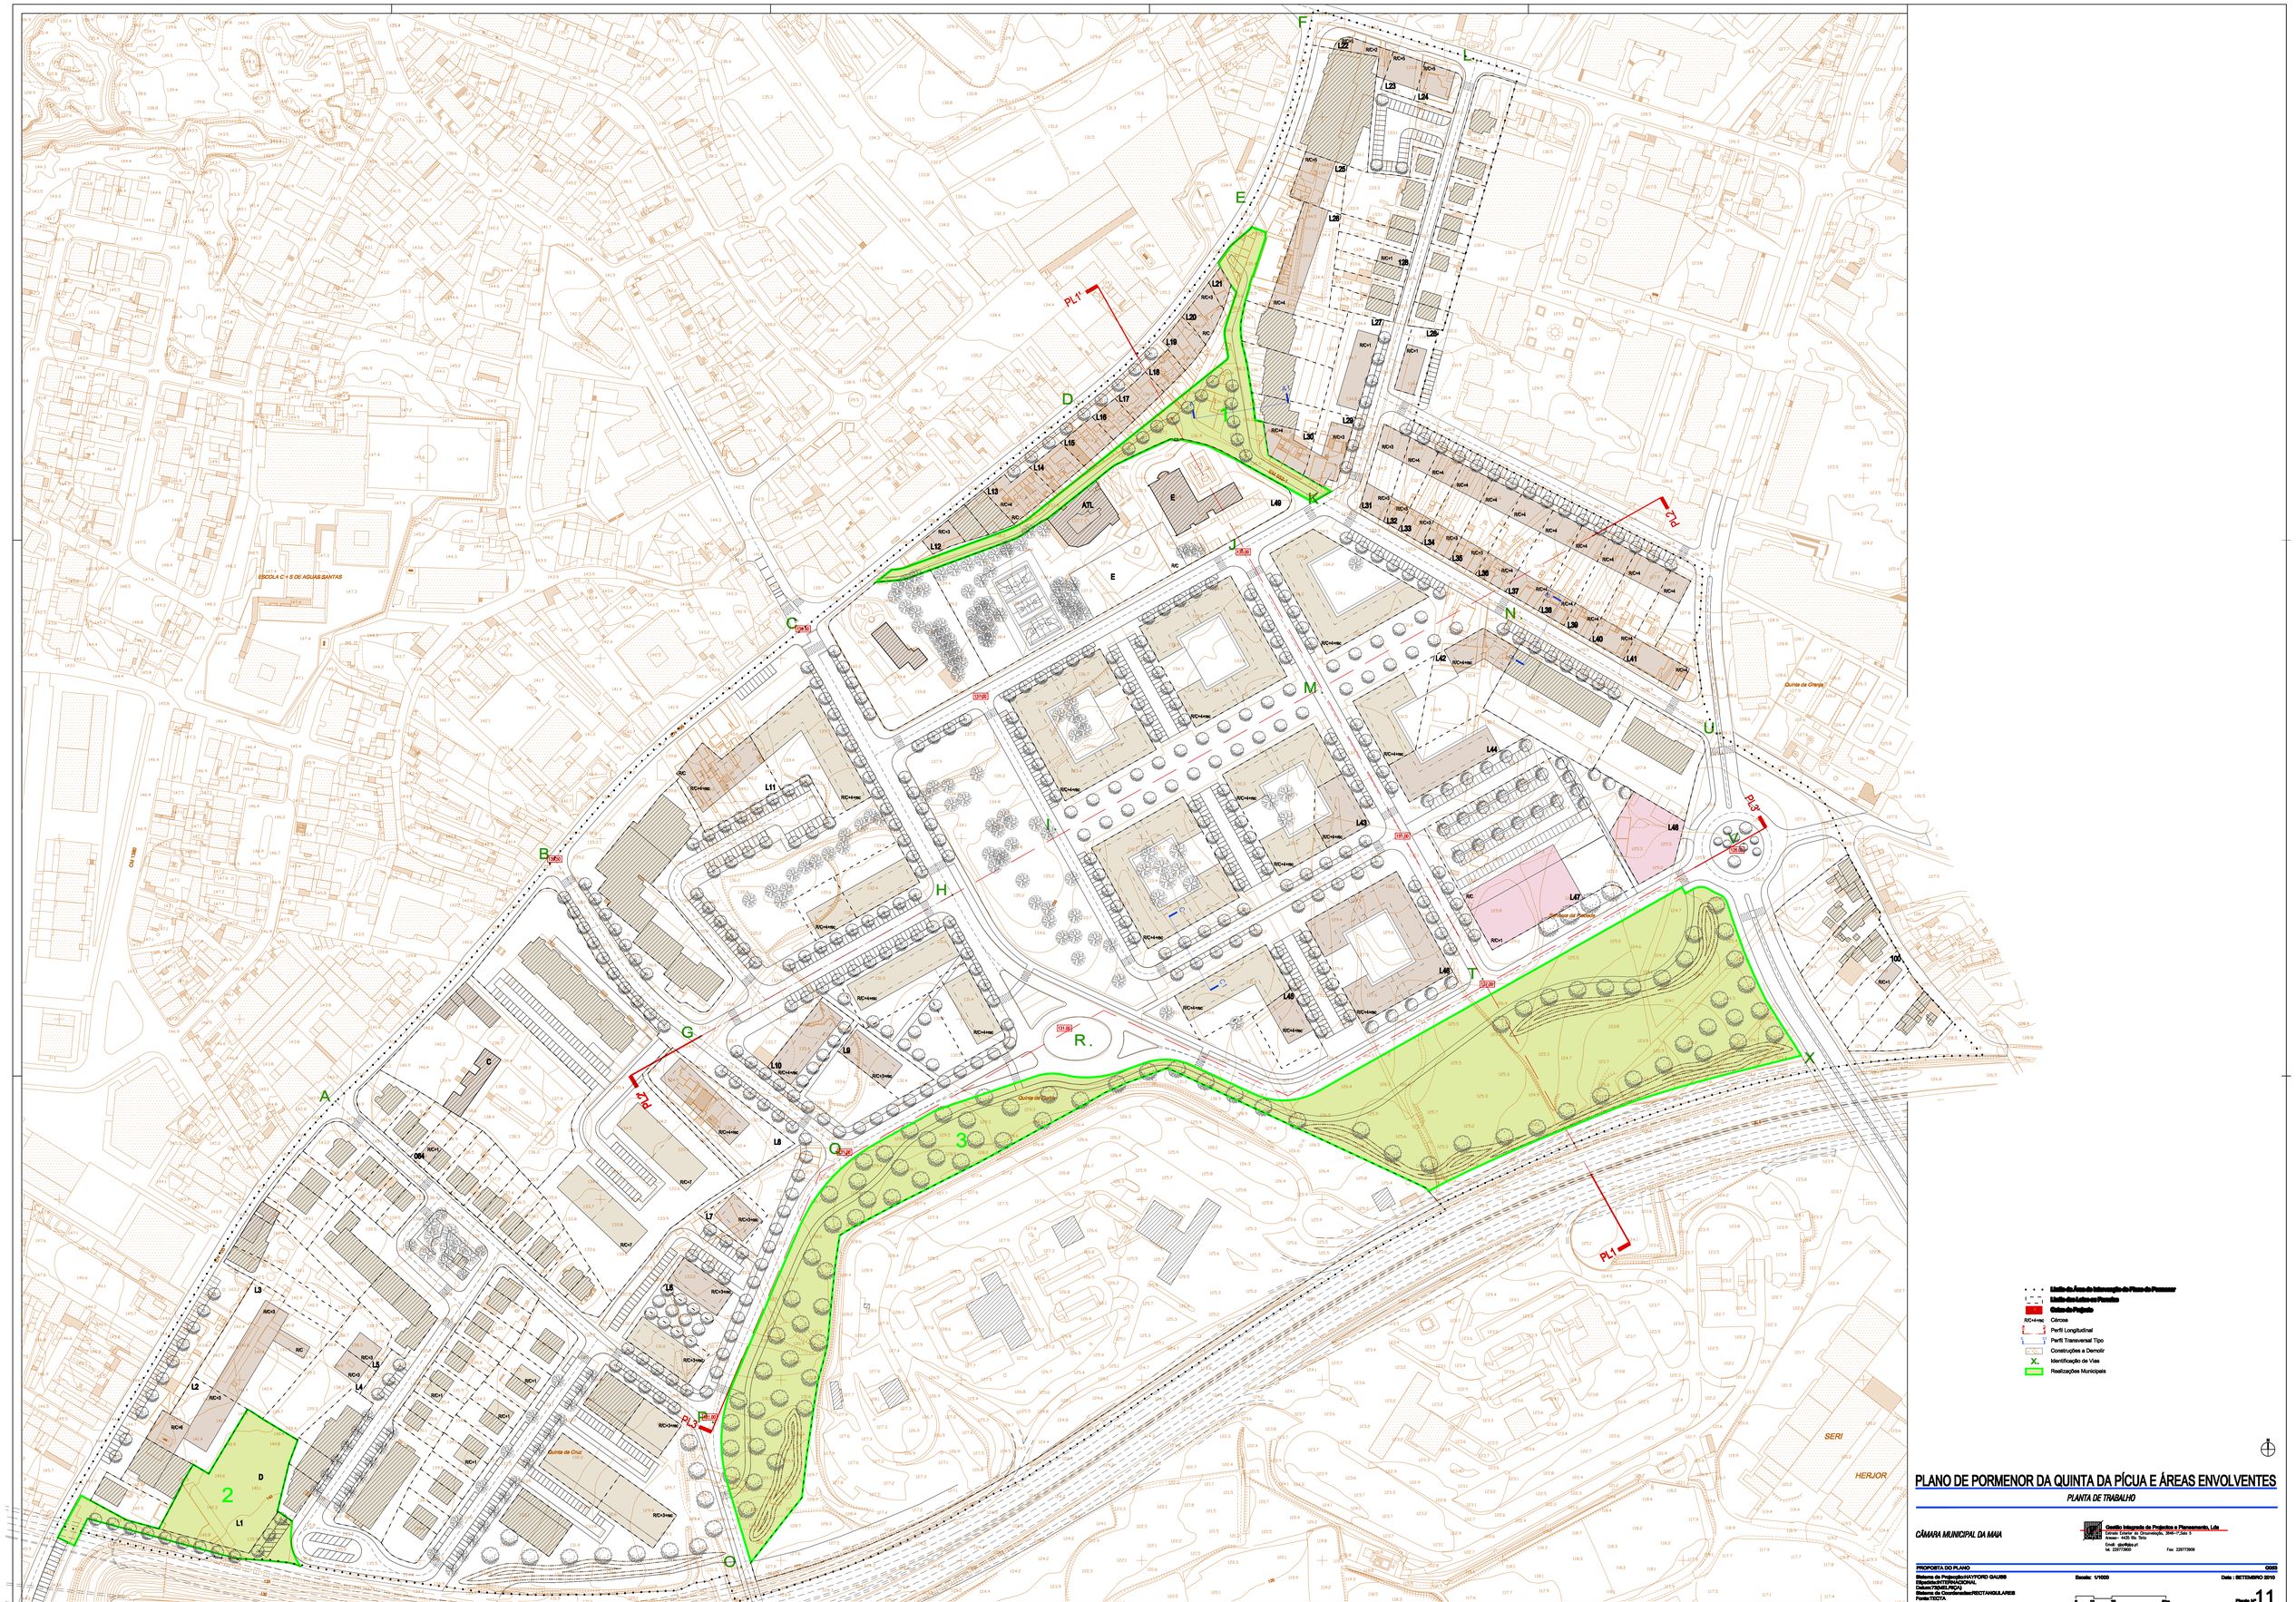

PLANO DE PORMENOR DA QUINTA DA PÍCUA E ÁREAS ENVOLVENTES

PLANTA DE TRABALHO

CÂMARA MUNICIPAL DA MAIA

Gestão Integrada de Projectos e Planeamento, Lda
Formas Urbanas de Ocupação, Sede - Fase 3
Aveiro - 4425 Rio Tinto
Email: gip@gip.pt
tel. 229773600 Fax: 229773609

PROPOSTA DO PLANO — 0003

Sistema de Projecção:HAYFORD GAUSS
Elipsóide:INTERNACIONAL
Datum:73DMD.RQAJ
Sistema de Coordenadas:RECTANGULARES
Fonte:TECTA

Escala: 1/1000 — Data : SETEMBRO 2010

0 10 20 50m

Planta Nº 11